


Département des Deux-Sèvres
Commune de LEZAY

PLAN LOCAL D'URBANISME

Zonage

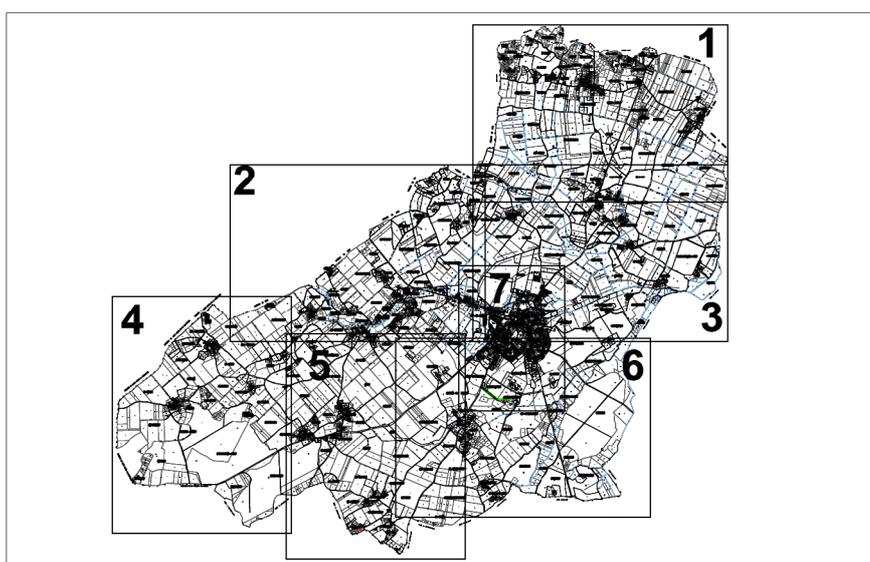

Vu pour être annexé à la délibération du Conseil Municipal en date du :
Le Maire

Dessiné par S.BENZAZA

Le : 16/02/2006

Modifié le : 09 février 2009

Echelle : 1/10 000



Bureau d'études
Assainissement - Environnement
Urbanisme - Valorisation agricole